

GEMEINDE
PFAFFING


GEMEINDE
EDLING

KLOSTER
ATTEL

INN

- GE 1 GE - Bestand
- GE 1 GE - geprüfte Standorte nicht geeignet
- GE 6 GE - entwickelbare Standorte für Handwerk, Dienstleistung GE eingeschränkt
- W 1 Wohnen - entwickelbare Standorte
- W 3 Wohnen - Ortsabrundung

- S 1 Sportplatz
- ! Gefahrenstelle Verkehr

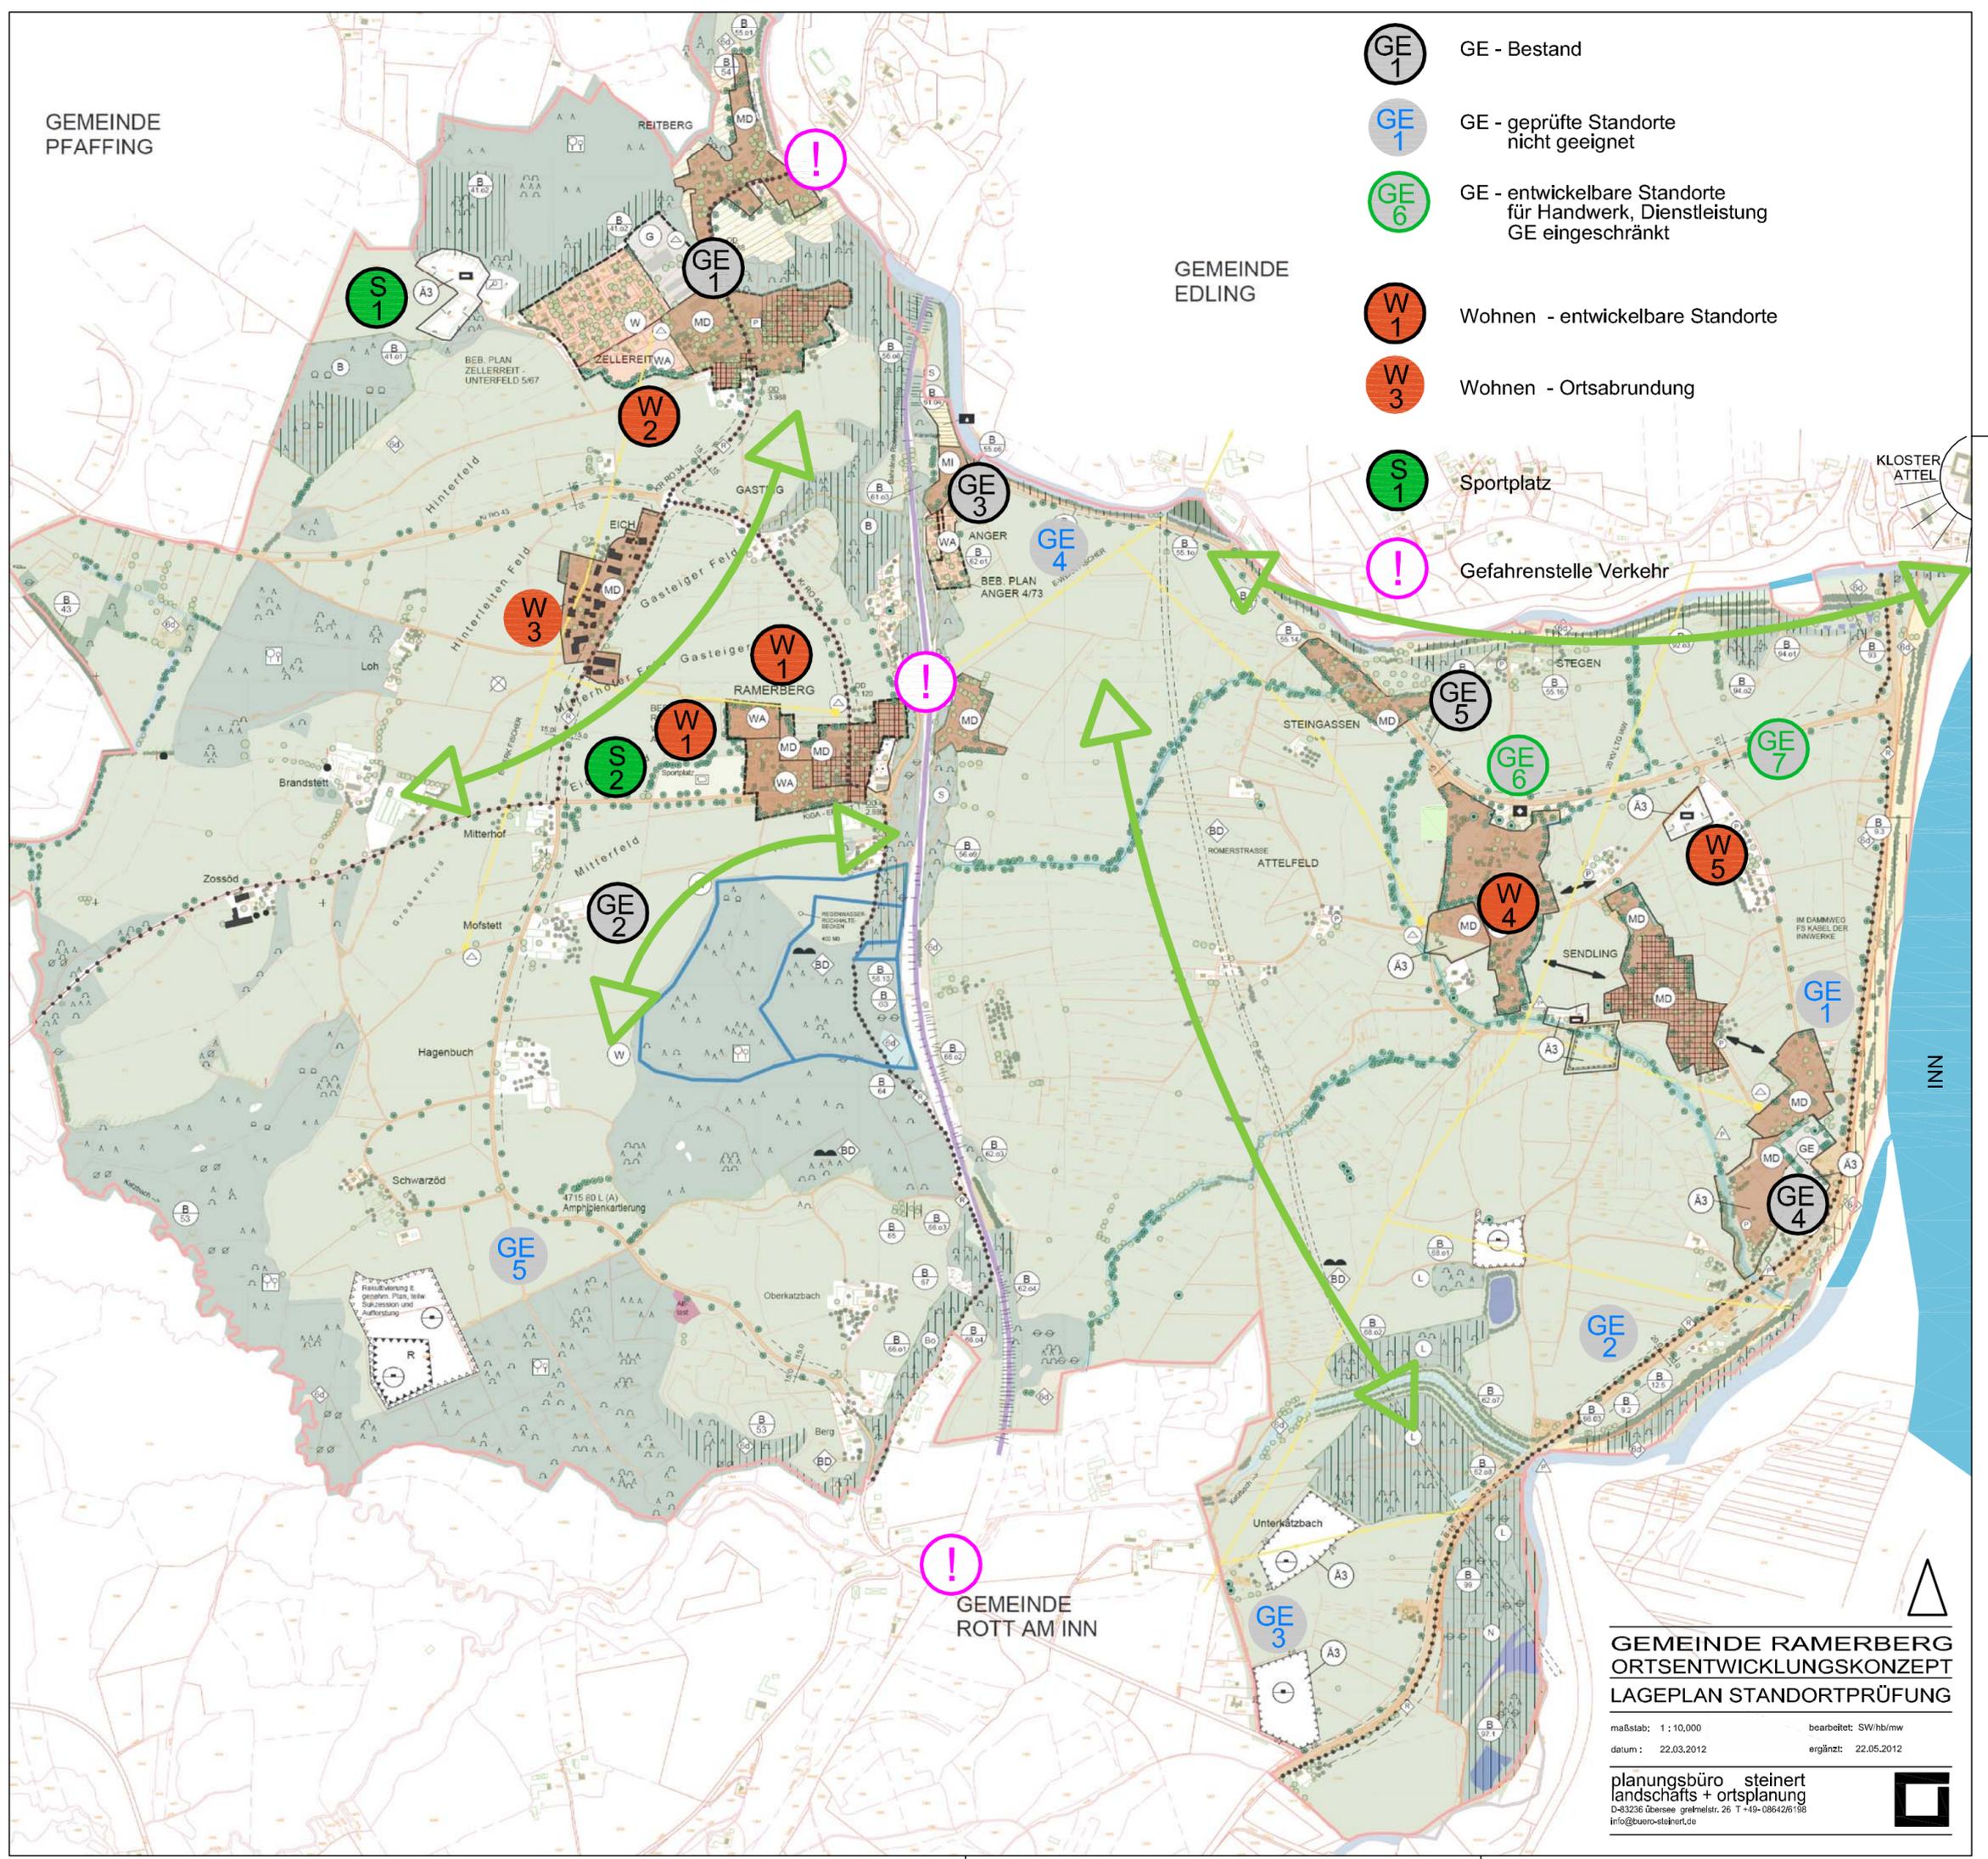

**GEMEINDE RAMERBERG
ORTSENTWICKLUNGSKONZEPT
LAGEPLAN STANDORTPRÜFUNG**

maßstab: 1 : 10,000 bearbeitet: SW/hb/mw
datum : 22.03.2012 ergänzt: 22.05.2012

planungsbüro steinert
landschafts + ortsplanung
D-83236 Übersee grethelstr. 26 T +49-086426198
info@buero-steinert.de

